


K A R T A M I E S Z K A N I A

03A

P A R T E R

POWIERZCHNIA
71,6m²

OGRÓD
50m²

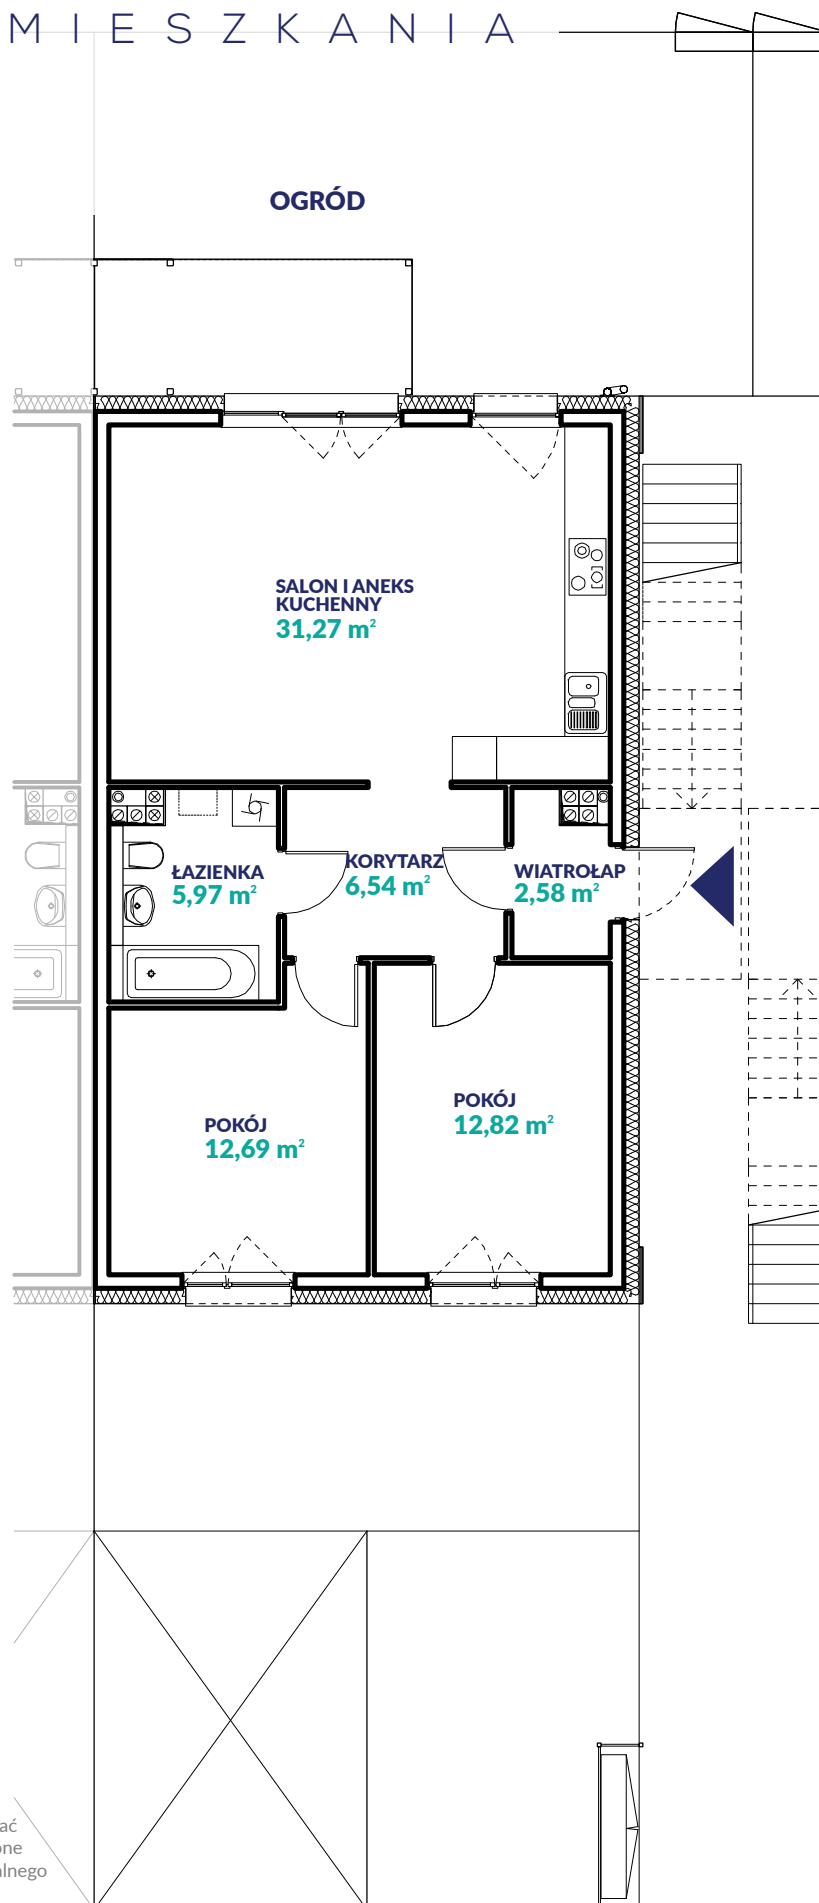

INWESTOR



Załączone plany mieszkań należy traktować wyłącznie poglądowo. Prezentowane są one w celu przedstawienia rozkładu funkcjonalnego pomieszczeń.

