


K A R T A M I E S Z K A N I A

**09A**

P A R T E R

POWIERZCHNIA  
**71,6m<sup>2</sup>**

OGRÓD  
**50m<sup>2</sup>**

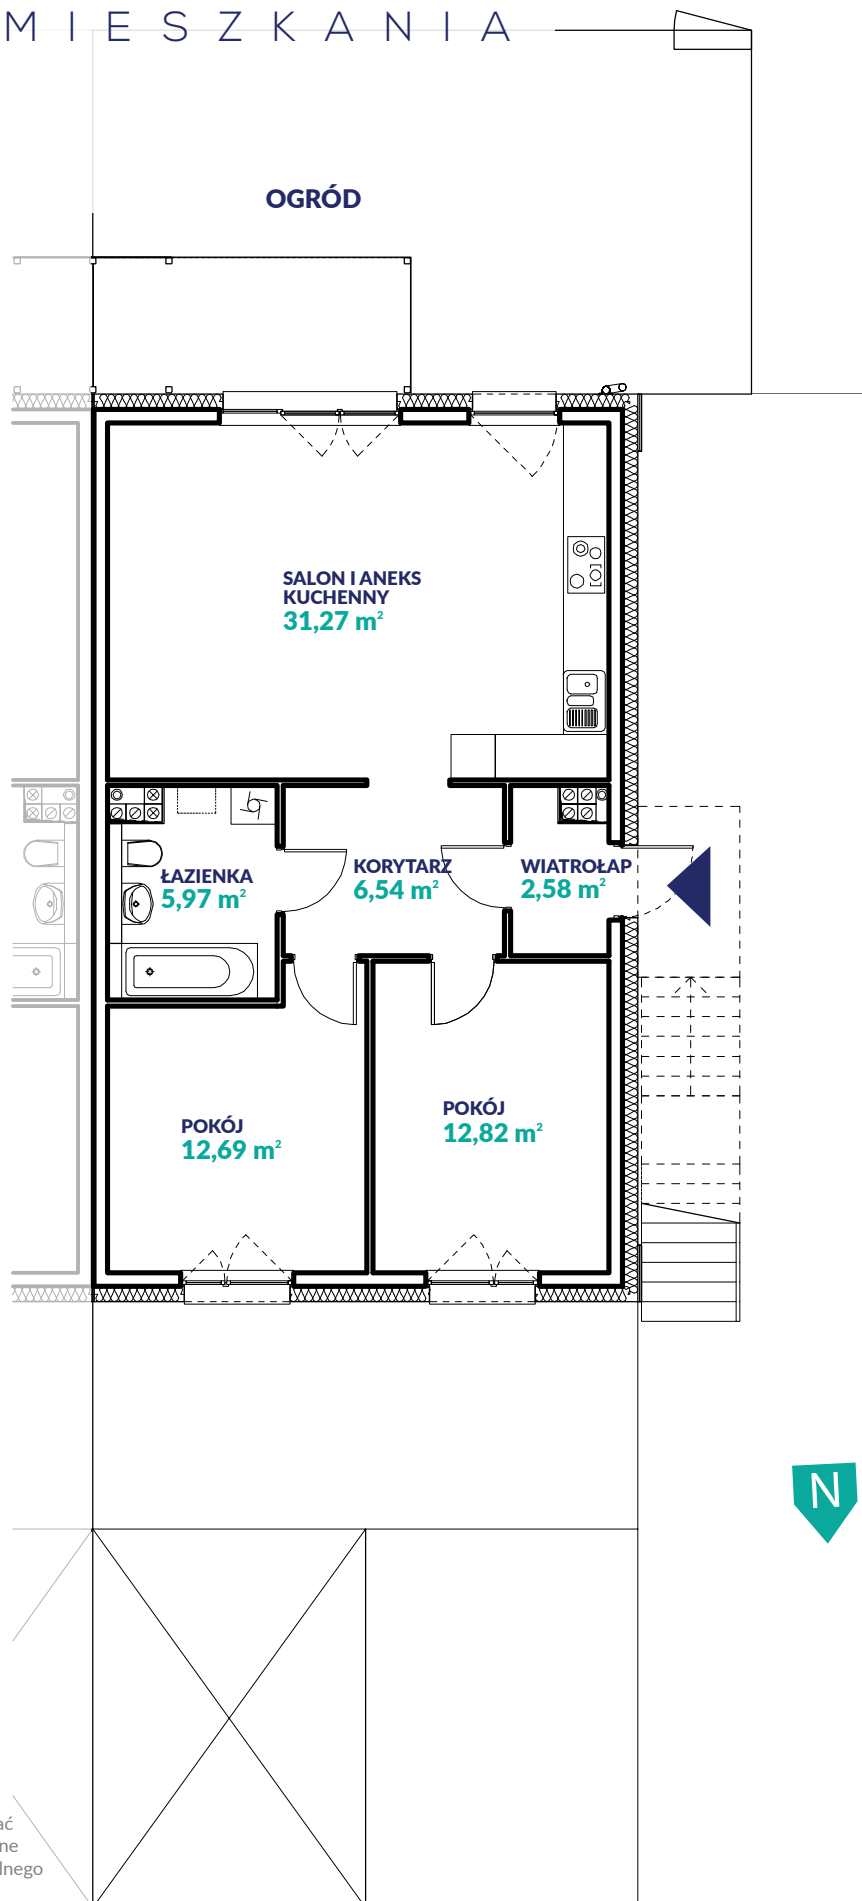

INWESTOR



Załączone plany mieszkań należy traktować wyłącznie poglądowo. Prezentowane są one w celu przedstawienia rozkładu funkcjonalnego pomieszczeń.