

K A R T A M I E S Z K A N I A


24 A

P A R T E R

POWIERZCHNIA
71,87m²

OGRÓD
48m²

ogródek z obu stron
mieszkania na parterze

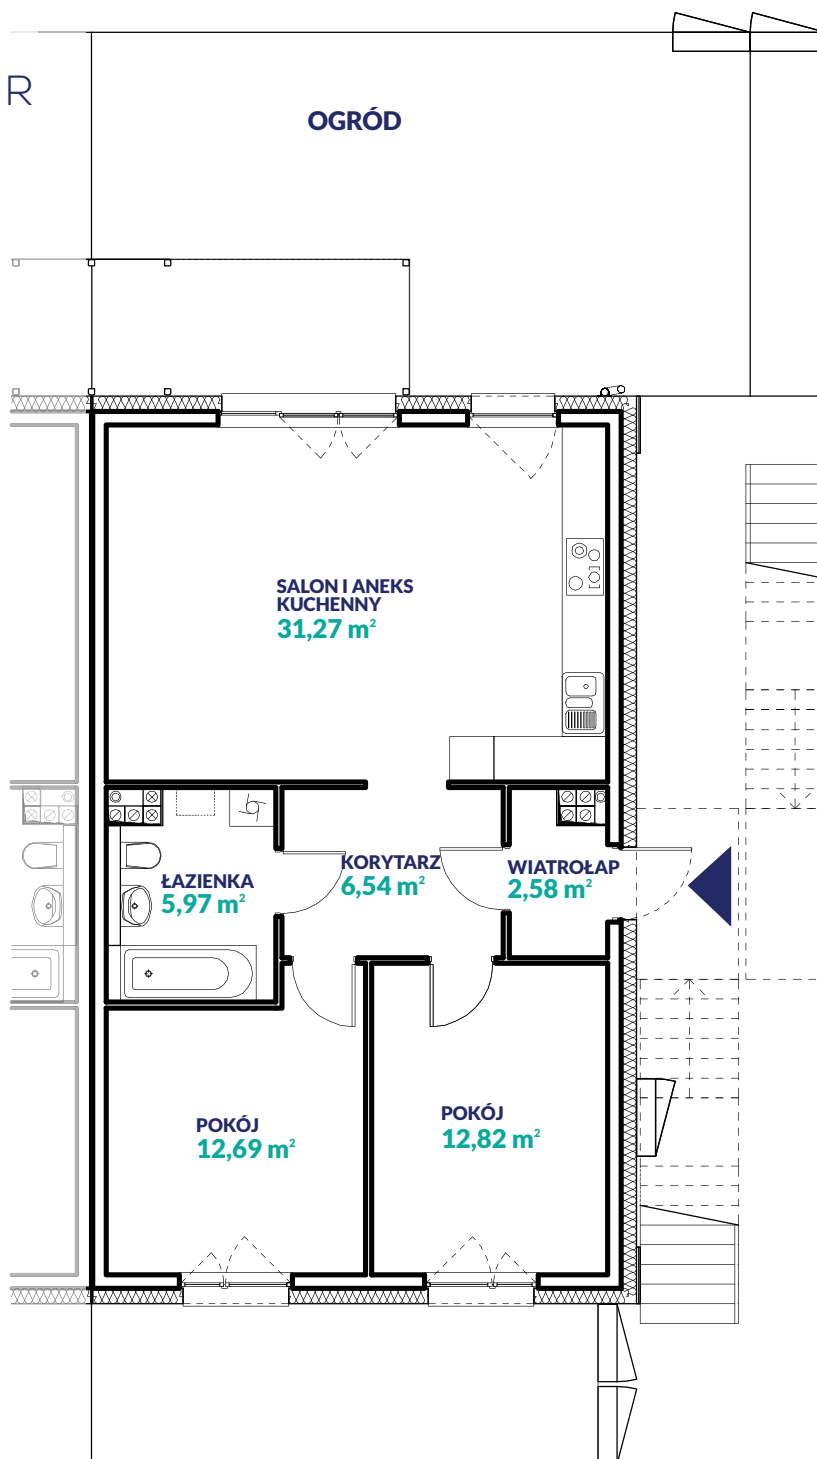

INWESTOR



Załączone plany mieszkań należy traktować wyłącznie poglądowo. Prezentowane są one w celu przedstawienia rozkładu funkcjonalnego pomieszczeń.

