


KARTA MIESZKANIA

25A

PARTER

POWIERZCHNIA
71,87m²

OGRÓD
48m²
ogródek z obu stron
mieszkania na parterze

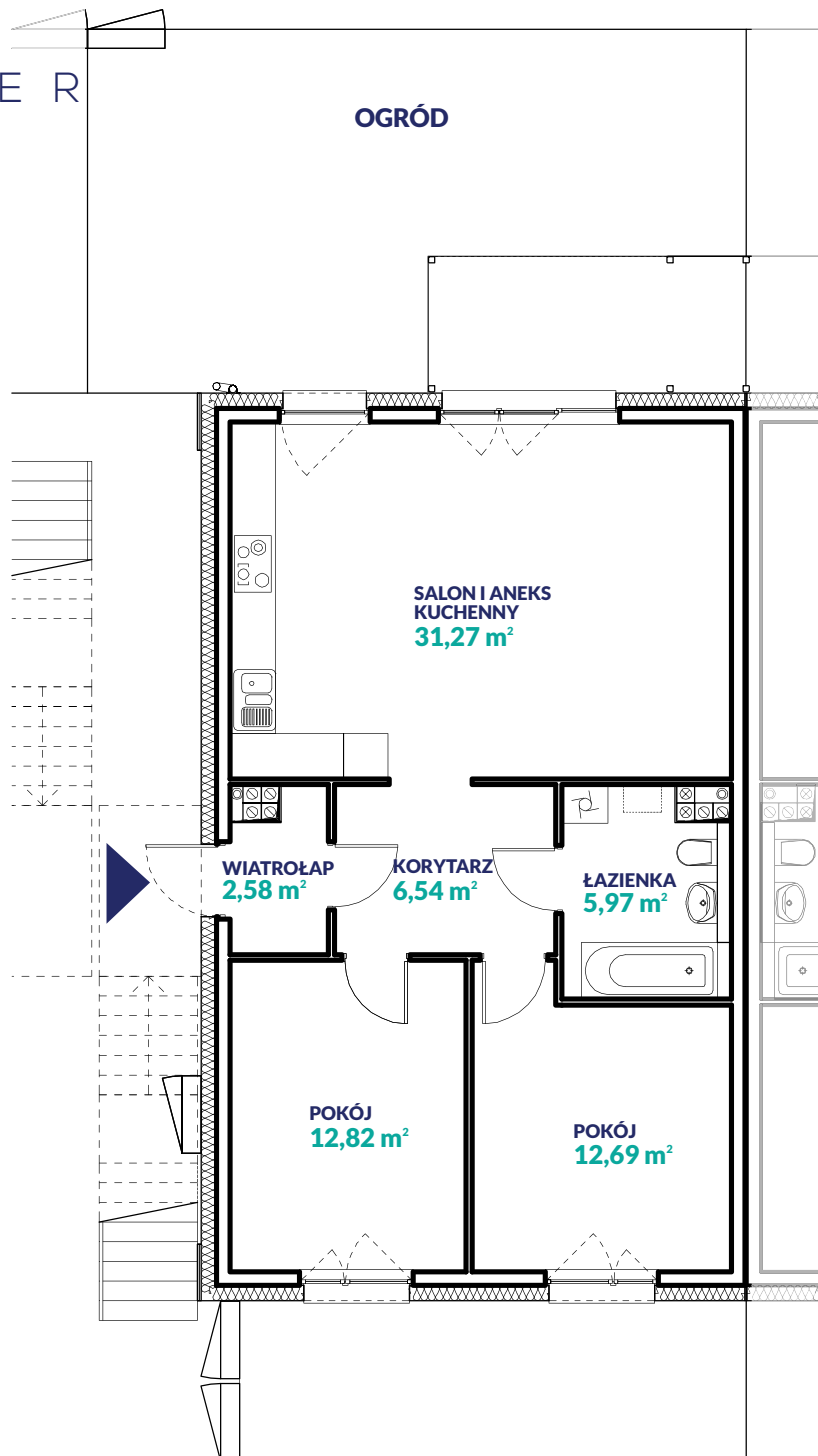

INWESTOR



Załączone plany mieszkań należy traktować wyłącznie poglądowo. Prezentowane są one w celu przedstawienia rozkładu funkcjonalnego pomieszczeń.

