

# KARTA MIESZKANIA


## 28A

### PARTER

POWIERZCHNIA  
**71,87m<sup>2</sup>**

OGRÓD  
**48m<sup>2</sup>**

ogródek z obu stron  
mieszkania na parterze

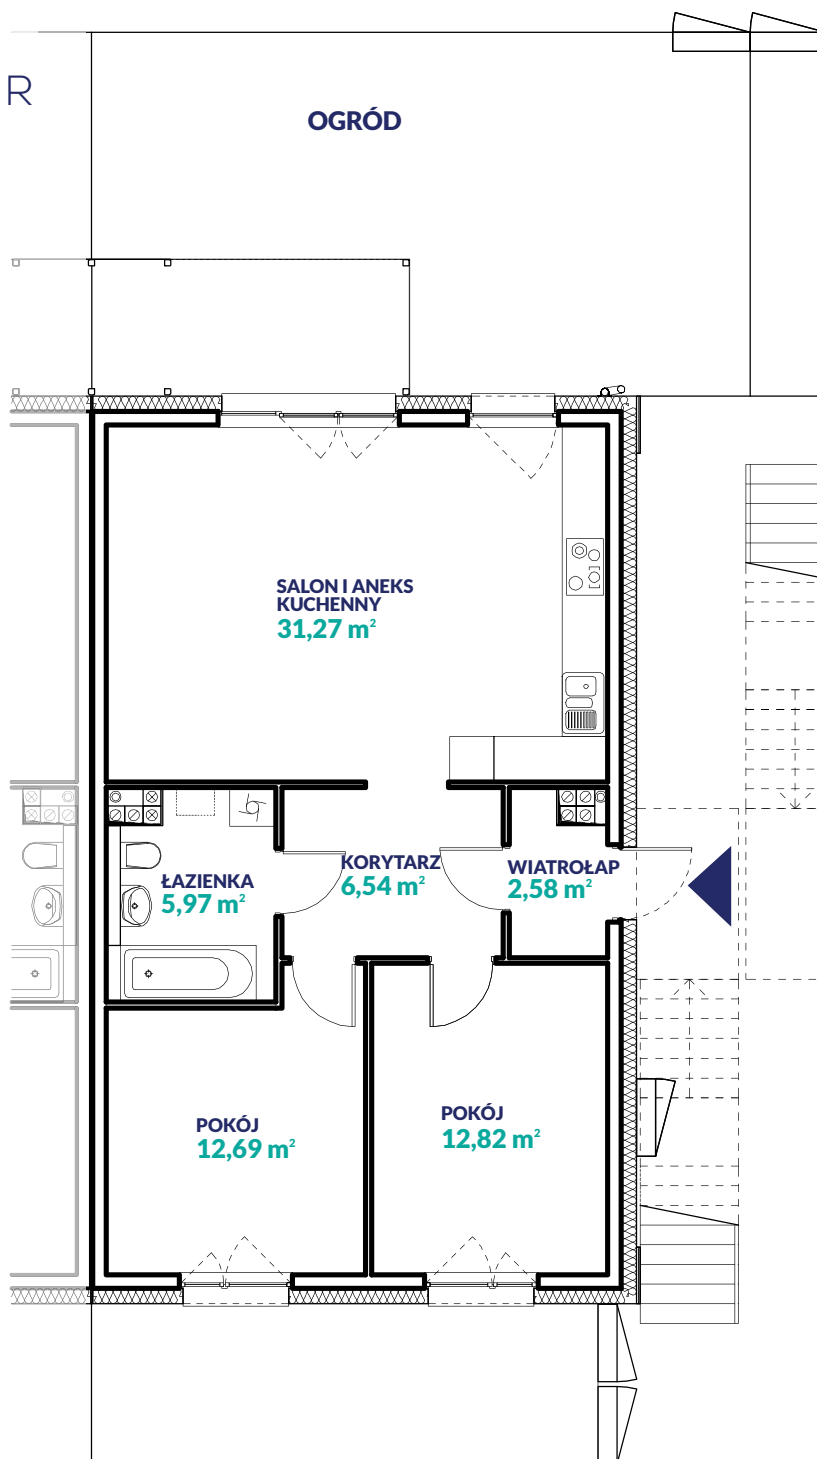

INWESTOR



Załączone plany mieszkań należy traktować wyłącznie poglądowo. Prezentowane są one w celu przedstawienia rozkładu funkcjonalnego pomieszczeń.

