


KARTA MIESZKANIA

**31B**

PIĘTRO

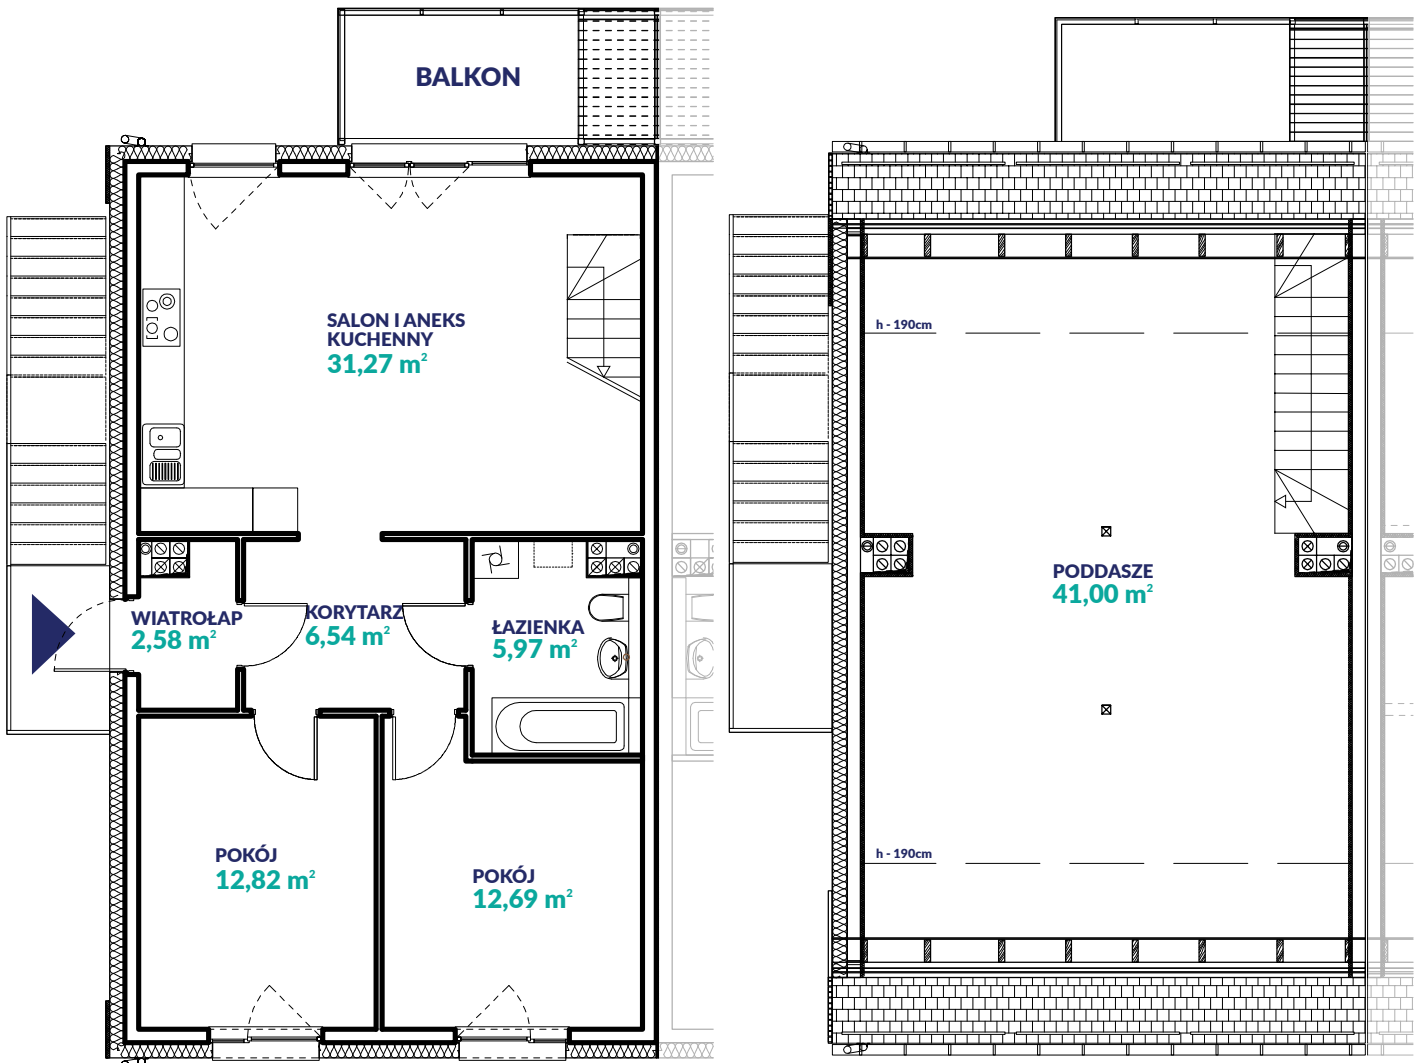

POWIERZCHNIA  
**71,87m<sup>2</sup>**

PODDASZE  
**41m<sup>2</sup>**



INWESTOR



Załączone plany mieszkań należy traktować wyłącznie poglądowo. Prezentowane są one w celu przedstawienia rozkładu funkcjonalnego pomieszczeń.