


KART A M I E S Z K A N I A

3 3 A

P A R T E R

POWIERZCHNIA
71,87m²

OGRÓD
48m²

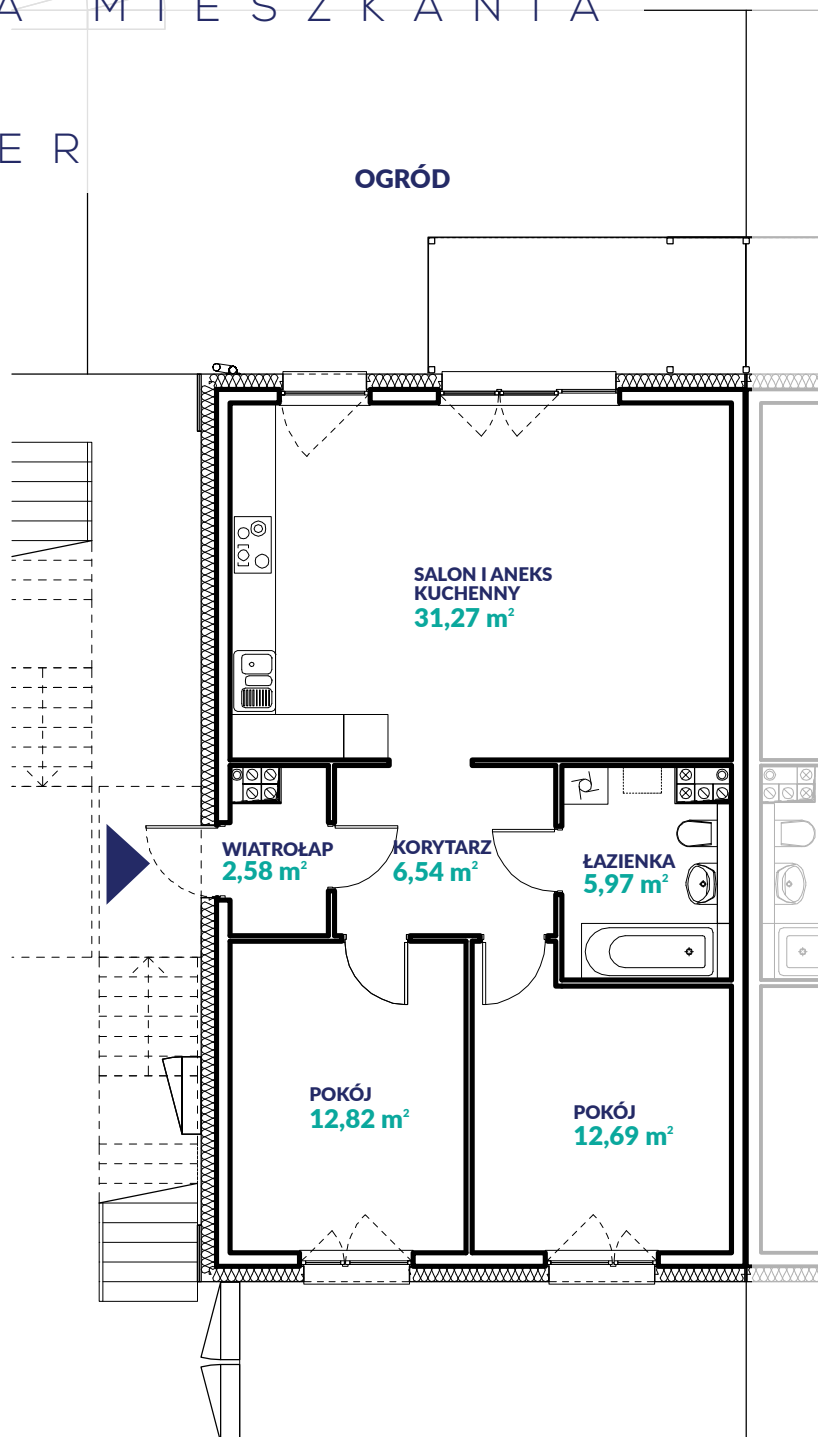

INWESTOR



Załączone plany mieszkań należy traktować wyłącznie poglądowo. Prezentowane są one w celu przedstawienia rozkładu funkcjonalnego pomieszczeń.

