


KARTA MIESZKANIA

33B

PIĘTRO

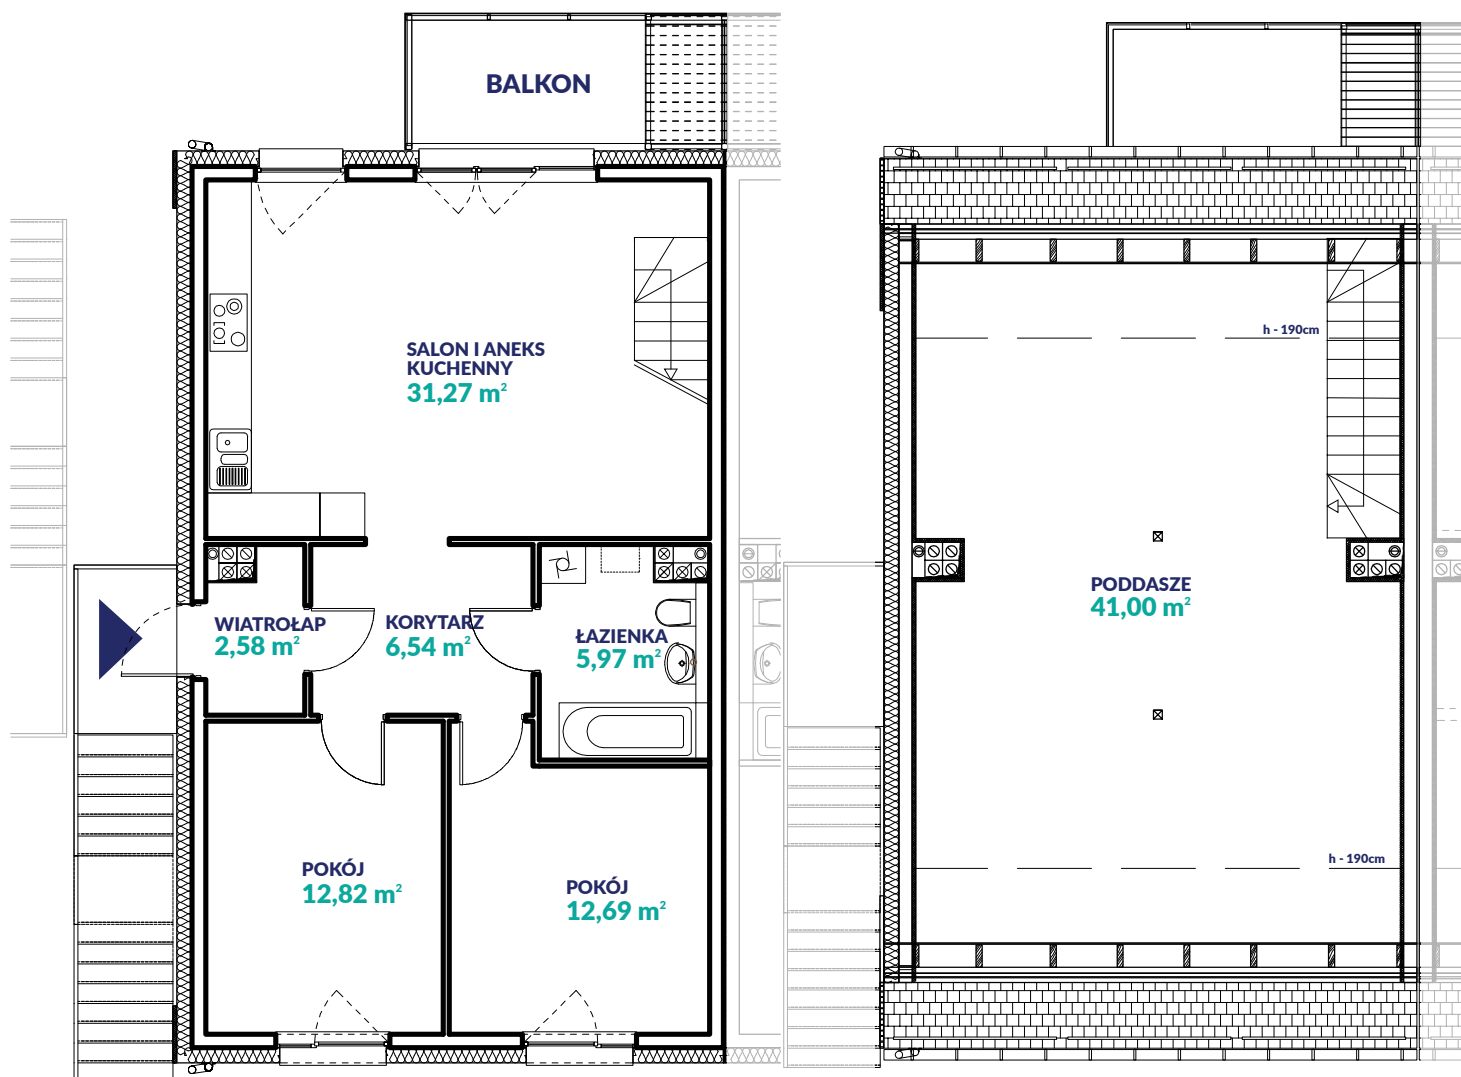

POWIERZCHNIA
71,87m²

PODDASZE
41m²



INWESTOR



Załączone plany mieszkań należy traktować wyłącznie poglądowo. Prezentowane są one w celu przedstawienia rozkładu funkcjonalnego pomieszczeń.